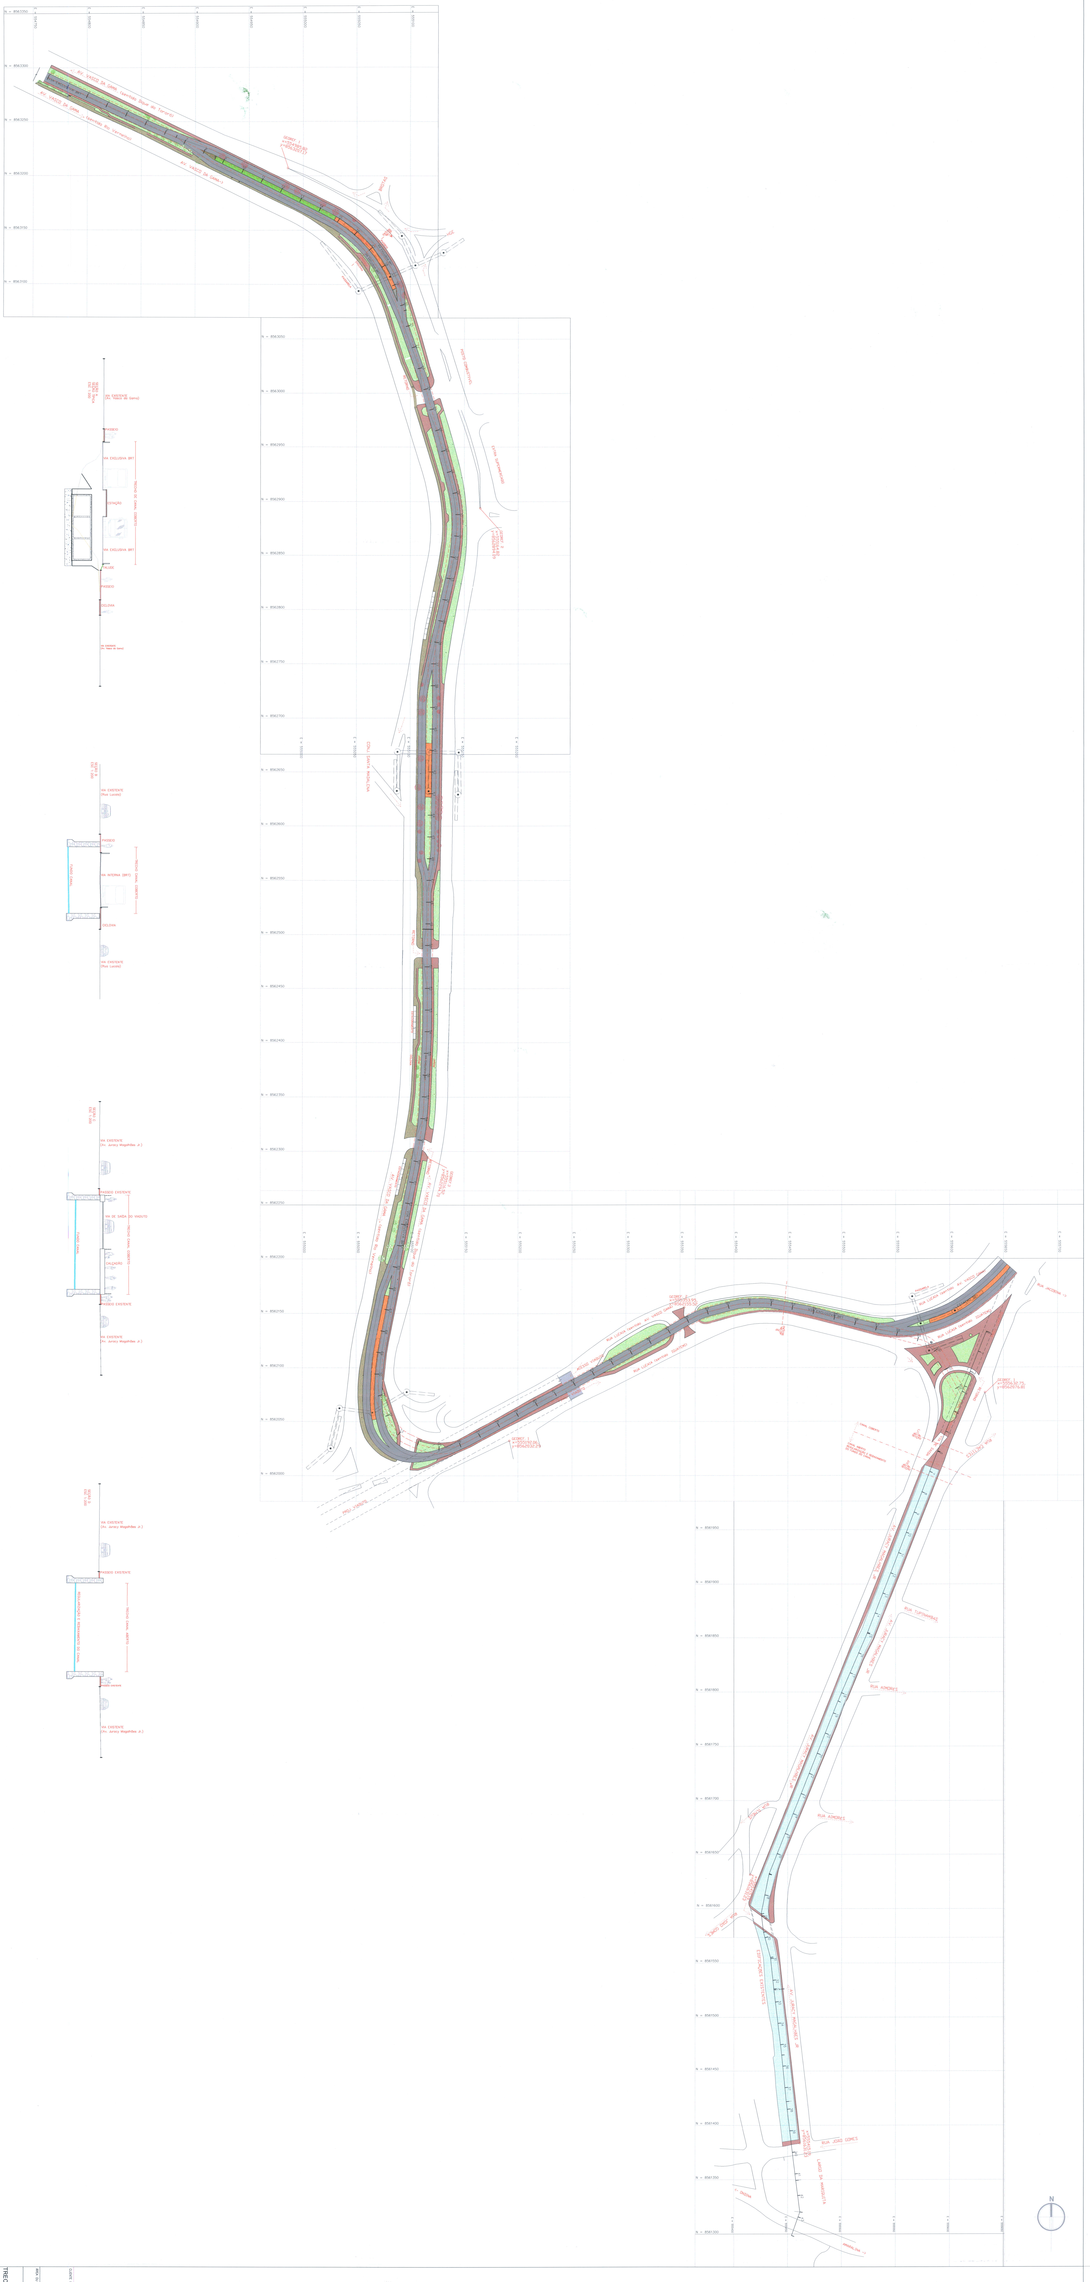
PREFEITURA DE SALVADOR / SETIN
SUCOP
PLANO PARA URBANIZAÇÃO E MACRODRENAGEM
TRECHO CANAL VASCO DA GAMA, RUA LUCIANI E AV. JURACY MAGALHÃES JUNIOR
SITUAÇÃO
LEGENDA
EXISTENTE
PROJETO
PISTA DE ROLAMENTO
CANTEIRO CENTRAL
CICLOVIA
PASSEIO
ESCADARIA
MURO
ÁREA VERDE A SUPRIMIR
ÁREA VERDE A PLANTAR